

アクセントFIX

無目枠仕様

縮尺: 1/5	E07108002
単位: mm	

スクリーン
パーティション

スクリーン
パーティション
採光ユニット

スクリーン
パーティション
片開きドア

オープン
リビング階段

ライトスルー
手すり

引違い窓




開き窓

アクセントFIX

アクリル
ブロックFIX





■たてスリット／横スリット／スクエアFIX

内観姿図

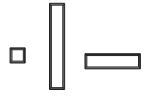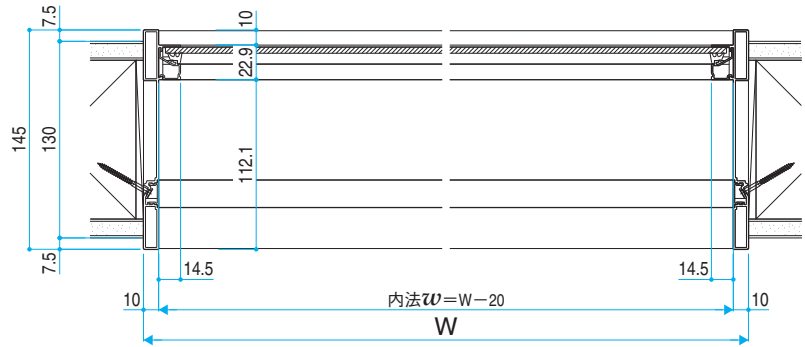
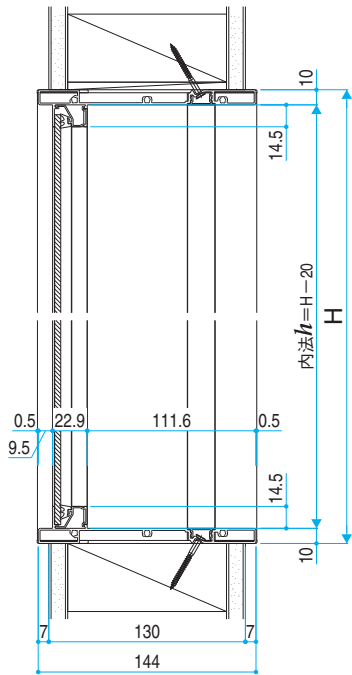


● 枠見込別納まり詳細



● 145見込

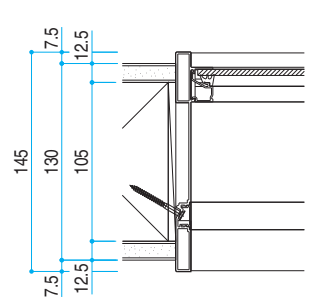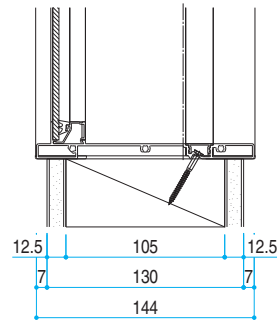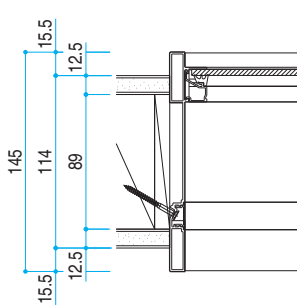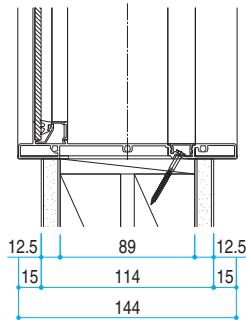

● 160見込

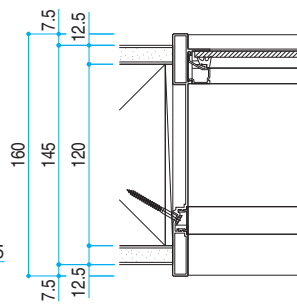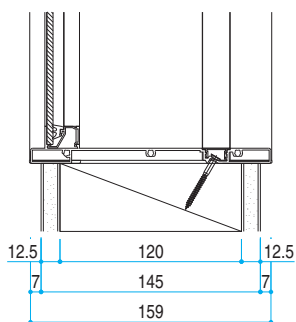

● 175見込

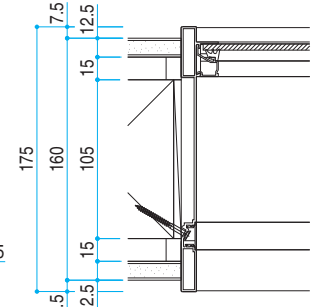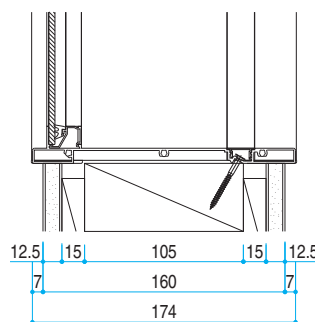



クロス巻込み枠仕様

縮尺: 1/5
単位: mm

E08117007

■たてスリット／横スリット／スクエアFIX

●クロス仕上げ納まり

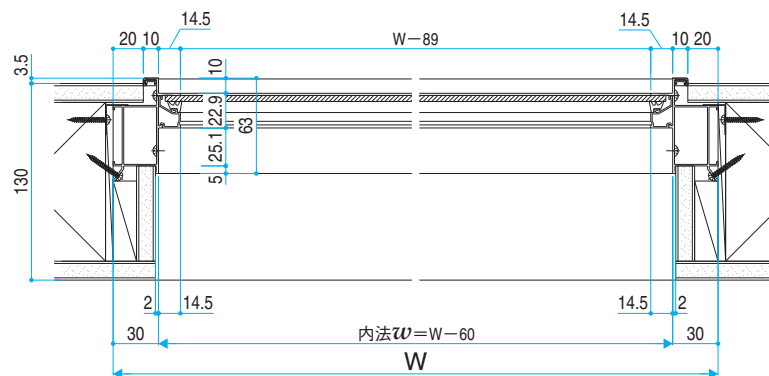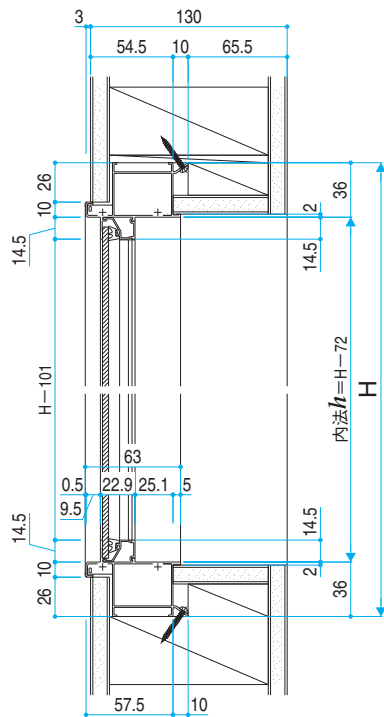

姿図

スクリーン
パーティションスクリーン
パーティション
採光ユニットスクリーン
パーティション
片開きドアオープン
リビング階段ライトスルー
手すり

引違い窓

開き窓

アクセントFIX

アクリル
ブロックFIX