

アクリルブロックFIX

縮尺: 1/4
単位: mm
E09108005

スクリーン
パーティション

スクリーン
パーティション
採光ユニット

スクリーン
パーティション
片開きドア

オープン
リビング階段

ライトスルー
手すり


引違い窓

開き窓

アクセントFIX


アクリル
ブロックFIX

姿図

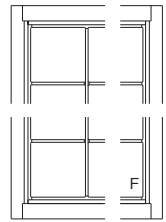


■アクリルブロックFIX



●アルミ目地

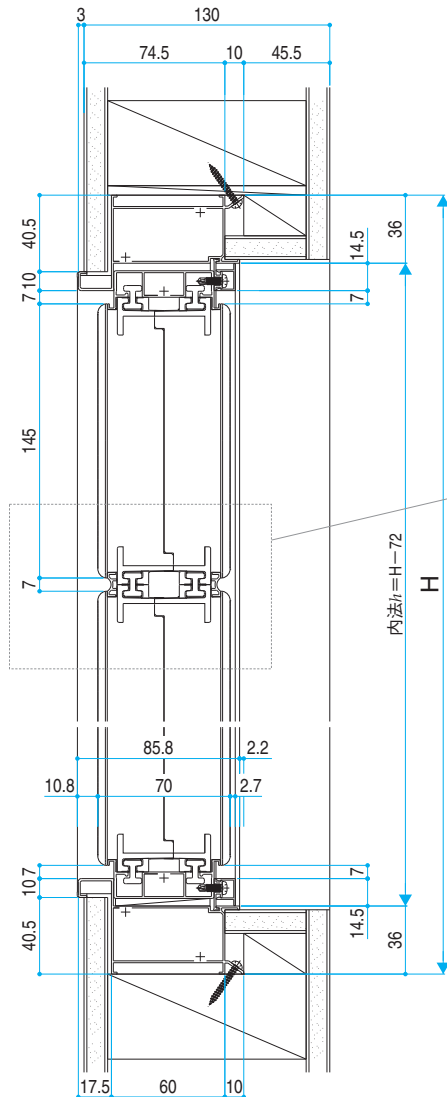

目地部(スケルトン目地の場合)

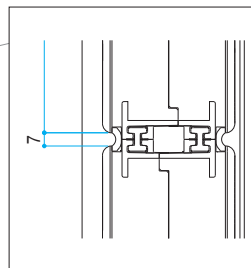


目地部(スケルトン目地の場合)

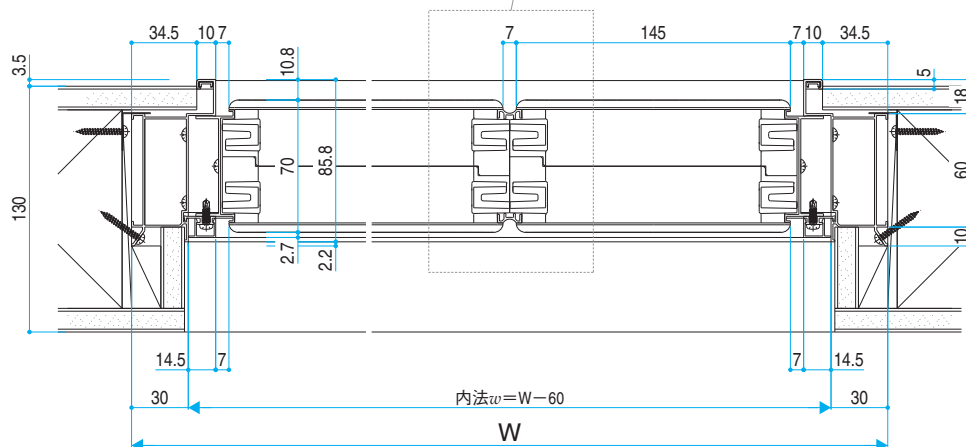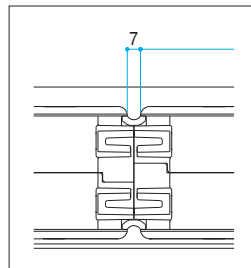

■ アクリルブロックFIX

● 姿図

※ 抜粋して掲載

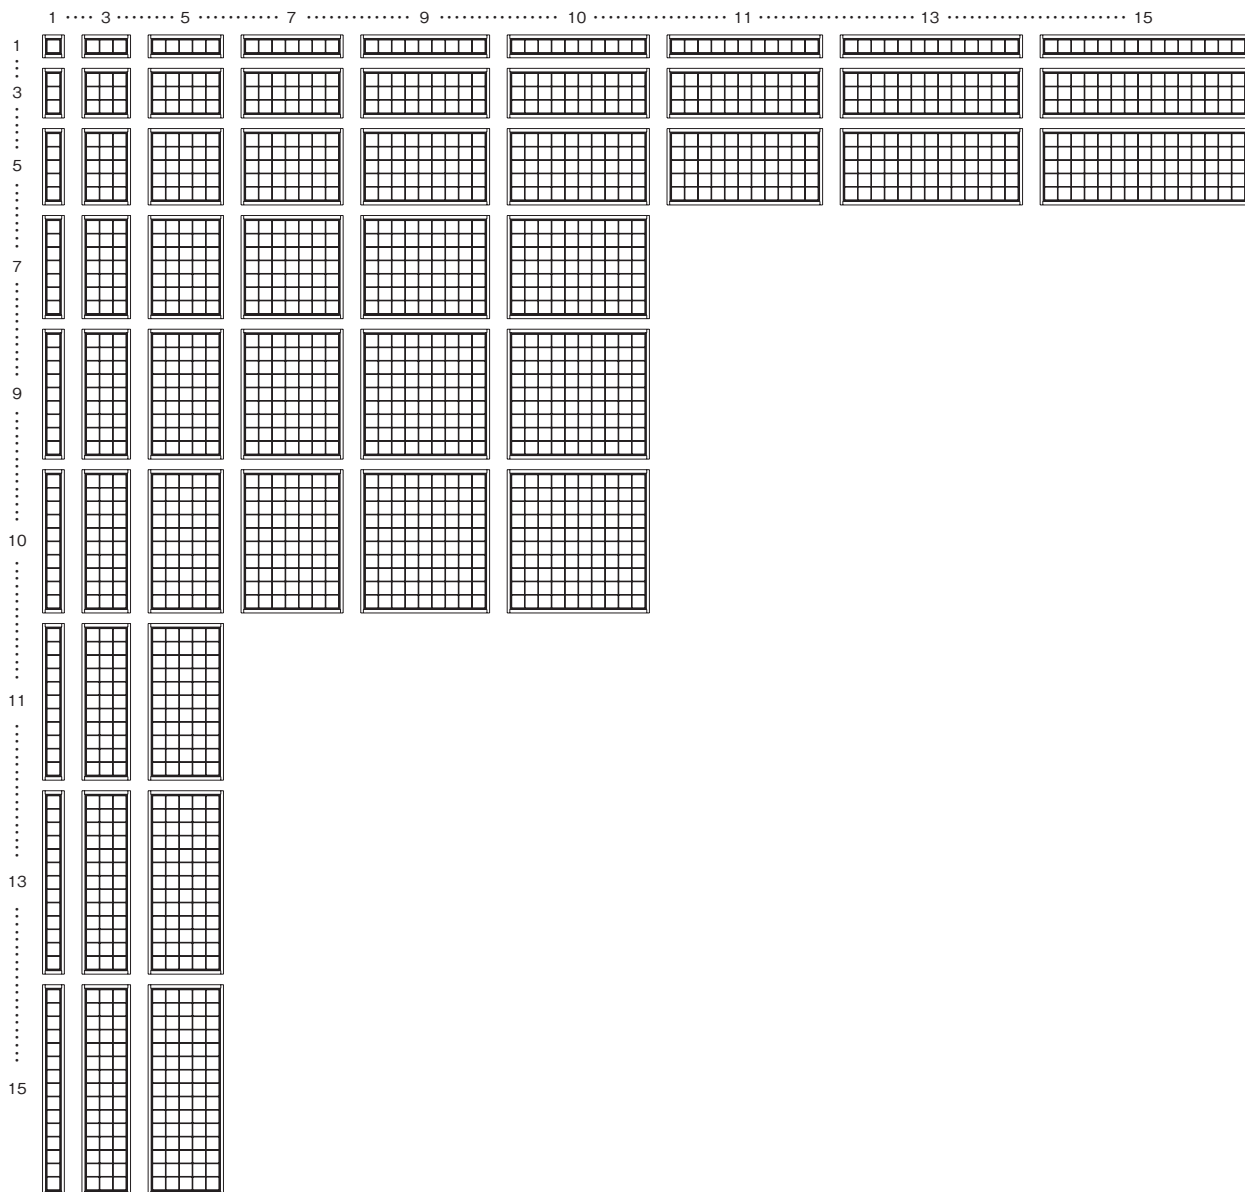

スクリーン
パーティション

スクリーン
パーティション
採光ユニット

スクリーン
パーティション
片開きドア

オープン
リビング階段

ライトスルー
手すり

引違い窓

開き窓

アクセントFIX

アクリル
ブロックFIX