


■クローゼットドア 折戸タイプ ノンケーシングタイプ

縮尺 1/8 単位:mm


姿図

- たて断面図 [薄下枠(シート)使用時]
四方枠 [床後貼]
(たて勝ち仕様 枠+薄下枠)

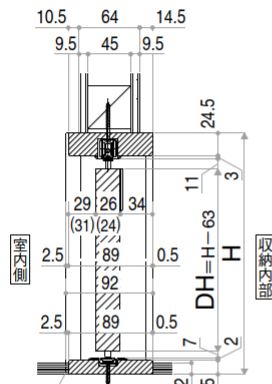


破線部現地カット
※()内寸法は、框組デザイン扉の場合

- 四方枠 [床先貼]
(たて勝ち仕様 枠+薄下枠)

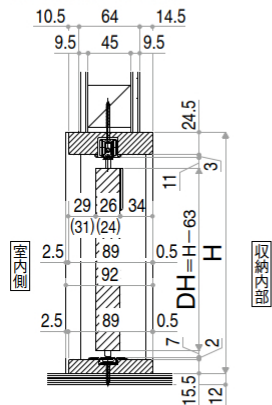


※()内寸法は、框組デザイン扉の場合

- 横断面図 1枚折戸(3尺)

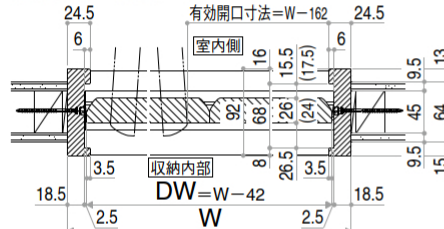


※()内寸法は、框組デザイン扉の場合

- 横断面図 2枚折戸(4.5尺・6尺)

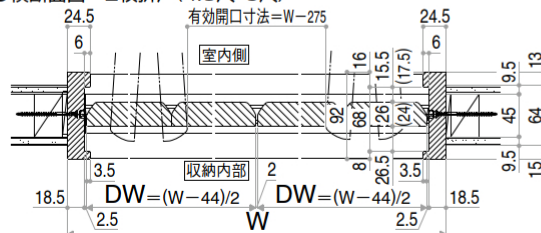

※()内寸法は、框組デザイン扉の場合


- 横断面図 3枚折戸(9尺)

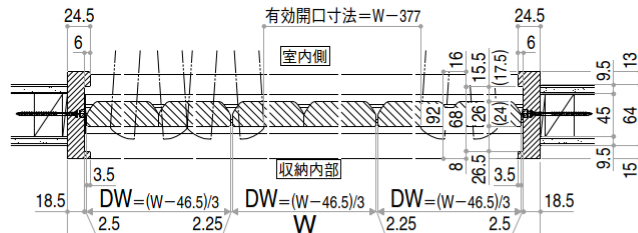

※()内寸法は、框組デザイン扉の場合

下枠(三方枠納まり下部)

・埋込下枠(アルミ) [床先貼] ・直付下枠(アルミ) ・ノンレール用部品 ・土間納まり用部品

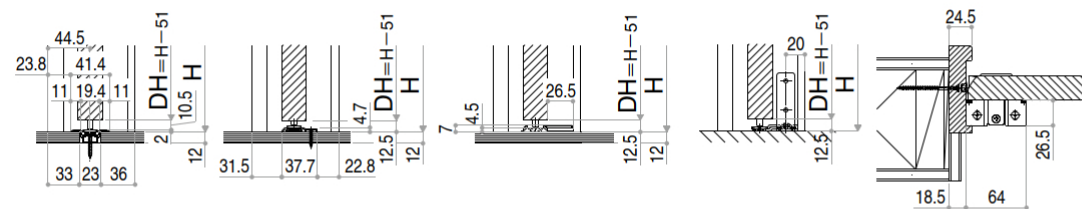

ノンレール用部品断面図

折戸本体：枠からの出幅寸法

縮尺 1/10 単位:mm

